



Edital

Atribuição de título de ocupação do espaço público destinado à atividade de restauração ou bebidas não sedentária

- Alteração de Local -

RICARDO CLEMENTE, Vereador da Câmara Municipal de Albufeira, usando da competência que me é conferida pelo despacho de subdelegação de competências do Sr. Presidente, datado de 18/10/2021 dou, pelo presente, conhecimento da alteração do local constante do procedimento concursal de atribuição de título de ocupação do espaço público destinado à atividade de restauração ou bebidas não sedentária:

Alteração do local constante do mapa de “localizações para ocupação com RB’S”, dos espaços a atribuir na “Praia da Rocha Baixinha”, referente à “planta nº 5”, lugares “7 e 8”, passando os mesmos lugares “7 e 8”, da “planta nº5”, a atribuir no “Jardim Parque do Ribeiro (norte) – Albufeira”, conforme planta anexa ao presente.


E, para constar, lavrou-se o presente Edital que será afixado nos locais de costume e publicitado na página eletrónica da Câmara Municipal de Albufeira, www.cm-albufeira.pt.

Albufeira, 11 de Julho de 2023.

O Vereador do Pelouro,

(No uso da competência delegada por Despacho do Sr. Presidente datado de 18/10/2021)

Ricardo Clemente

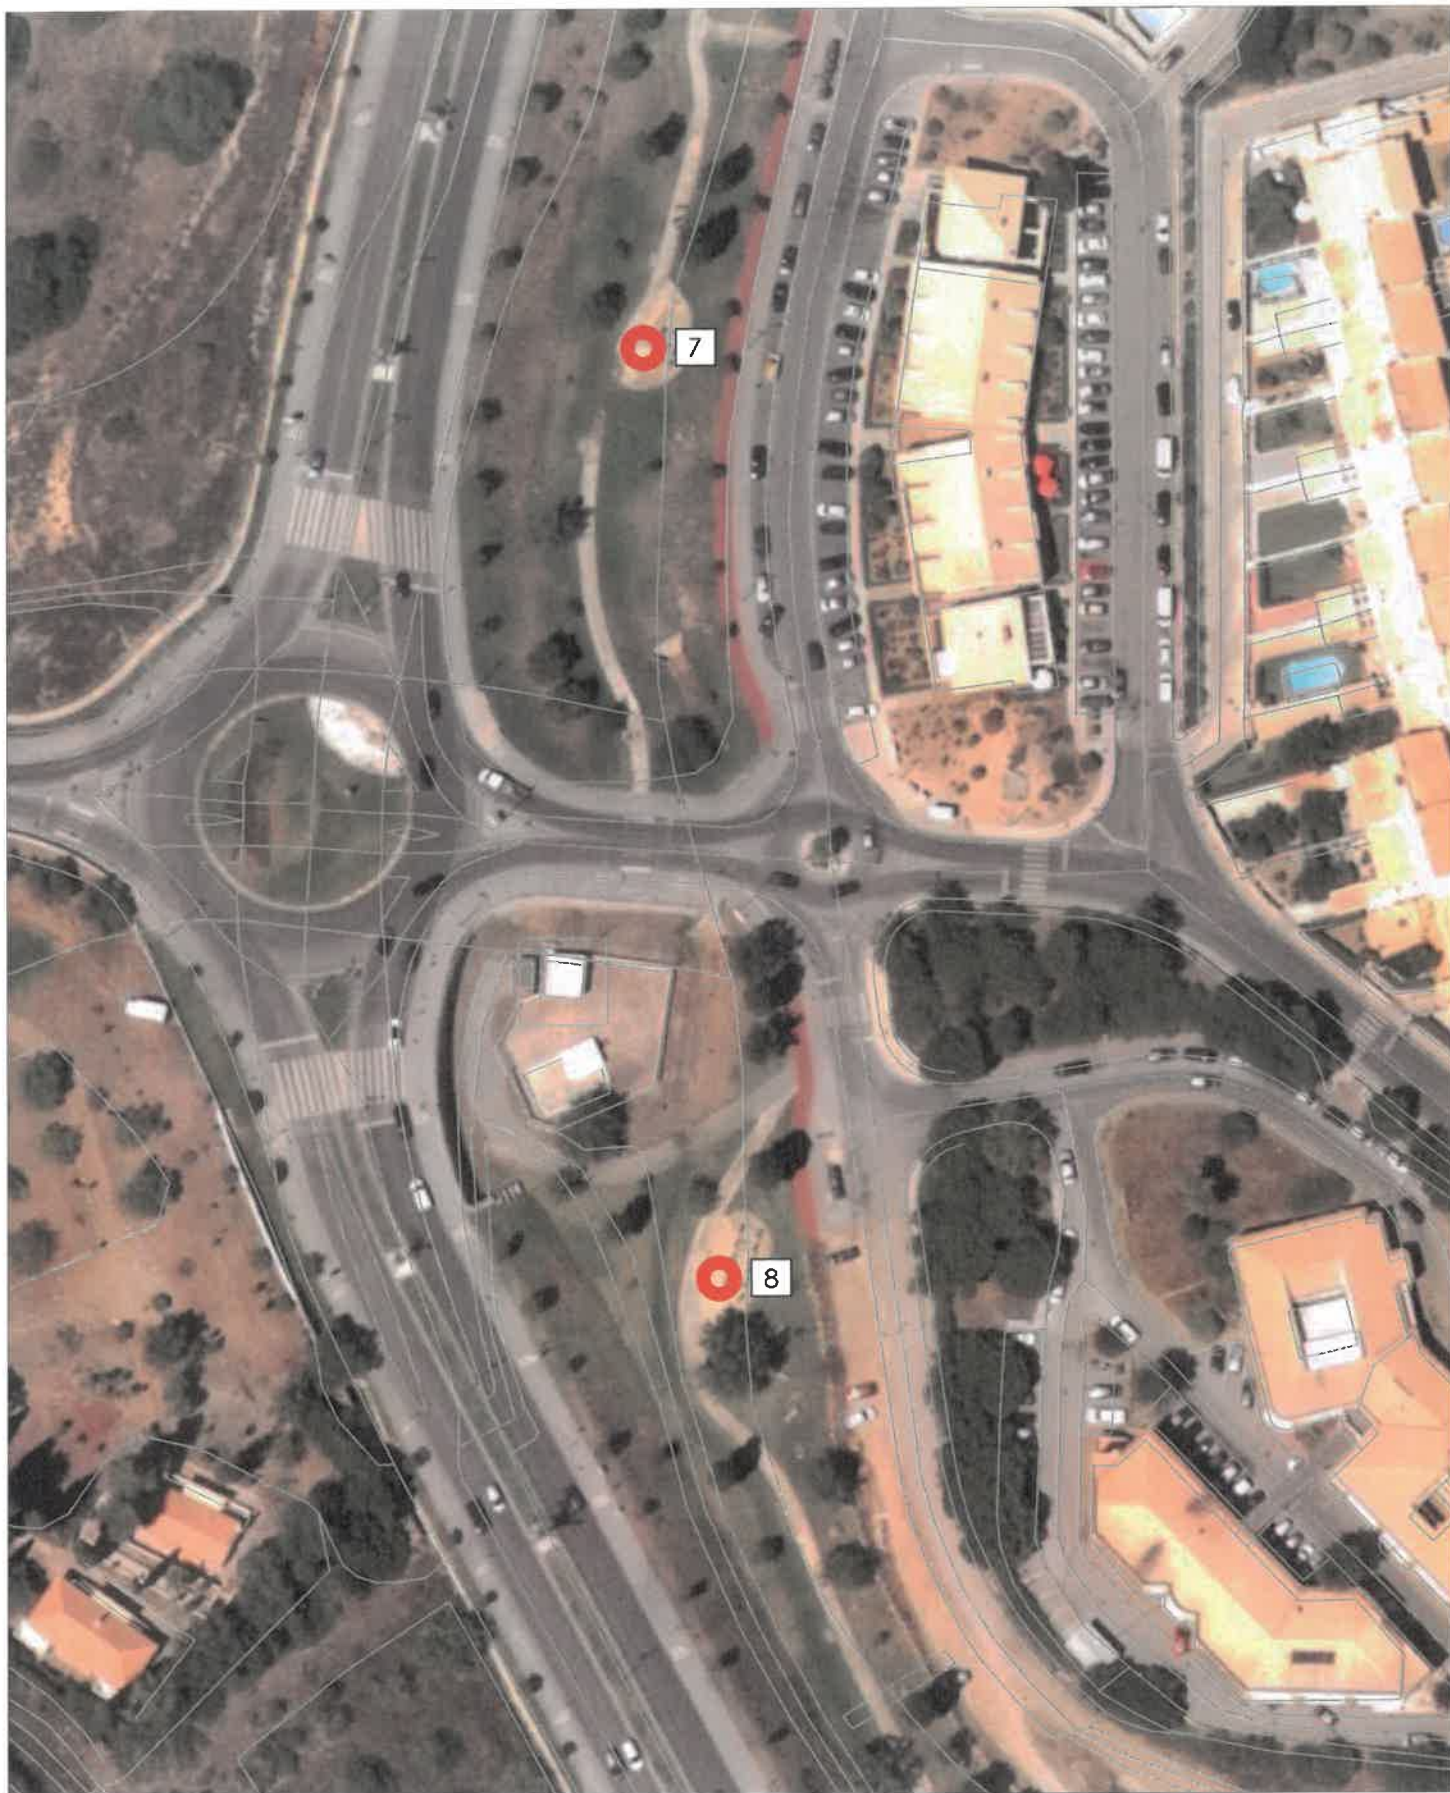

7 Venda exclusiva de Gelados

8 Frutas e Sumos Naturais

Atividade - Restauração ou bebidas não sedentária

Planta de localização N° 05

Localização:
Jardim Parque do Ribeiro (norte) - ALBUFEIRA

Escala:
1:1000

Data:
12 - 06 -2023

